




Sezione longitudinale A-A

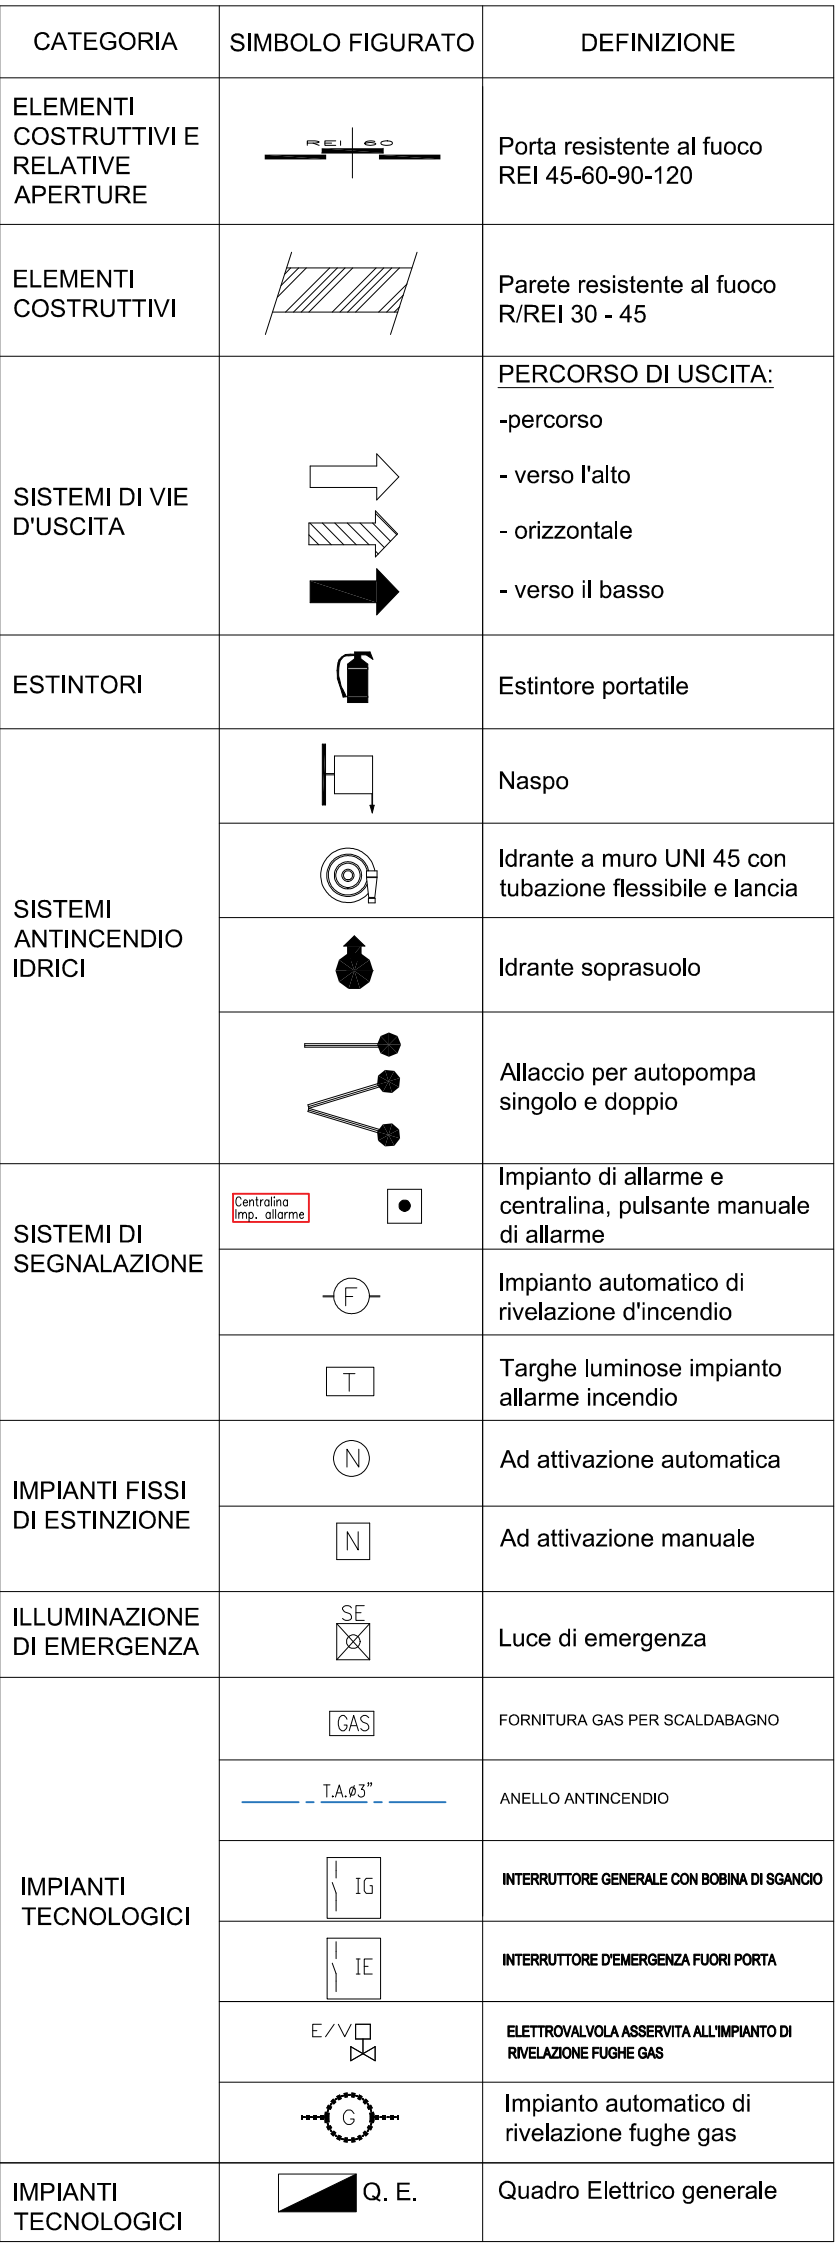

COMMITTENTE: COMUNE DI MASSA	DATA OTTOBRE 2018
------------------------------	-------------------

TAVOLA 1	PIANTA PIANO TERRA E
----------	----------------------

SEZIONE LONGITUDINALE.

Il committente, nel confermare l'incarico, verifichi le tavole e trovandole conformi

al mandato, le controfirma per accettazione.

SCALA 1/100

Questo disegno è proprietà riservata e non può essere copiato, riprodotto, mostrato a terzi senza nostra autorizzazione scritta.
