


OGGETTO: PLANIMETRIA P.G.E. OPERATIVA
 Notte ultimo dell'anno 2024
 31/12/2024 dalle ore 21,30
 01/01/2025 alle ore 02,30

LEGGENDA

- perimetro manifestazione DJ SET (area interdetta ai mezzi non autorizzati)
- perimetro manifestazione Spettacolo Pirotecnico (area dello spettacolo pirotecnico)
- - - perimetro limite accessibilità degli spettatori per Spettacolo Pirotecnico
- V Blocco stradale Polizia Municipale (periodo della manifestazione pirotecnica)
- B Blocco stradale (automobile con autista)
- B Blocco stradale (automobile senza autista)
- EVAC Centrale gestione impianto EVAC e centro coordinamento sicurezza
- G.E. Gruppo elettrogeno di emergenza sempre in moto
- Operatore di sicurezza Coordinatore in fase di emergenza
- operatore di sicurezza
- operatore di sicurezza con estintore 6 kg Polvere o 5 kg CO2
- EG Quadro elettrico generale con pulsante di sgancio energia elettrica Quadri Prese Palco (Pn=40 kW)
- vie d'esodo emergenze/evacuazione
- A Ambulanza con medico ed operatori DAE
- area ammassamento mezzi di soccorso
- idrante soprasuola esistente
- WC WC chimico (In aggiunta a WC dei pubblici esercizi)
- WC WC chimico per diversamente abili

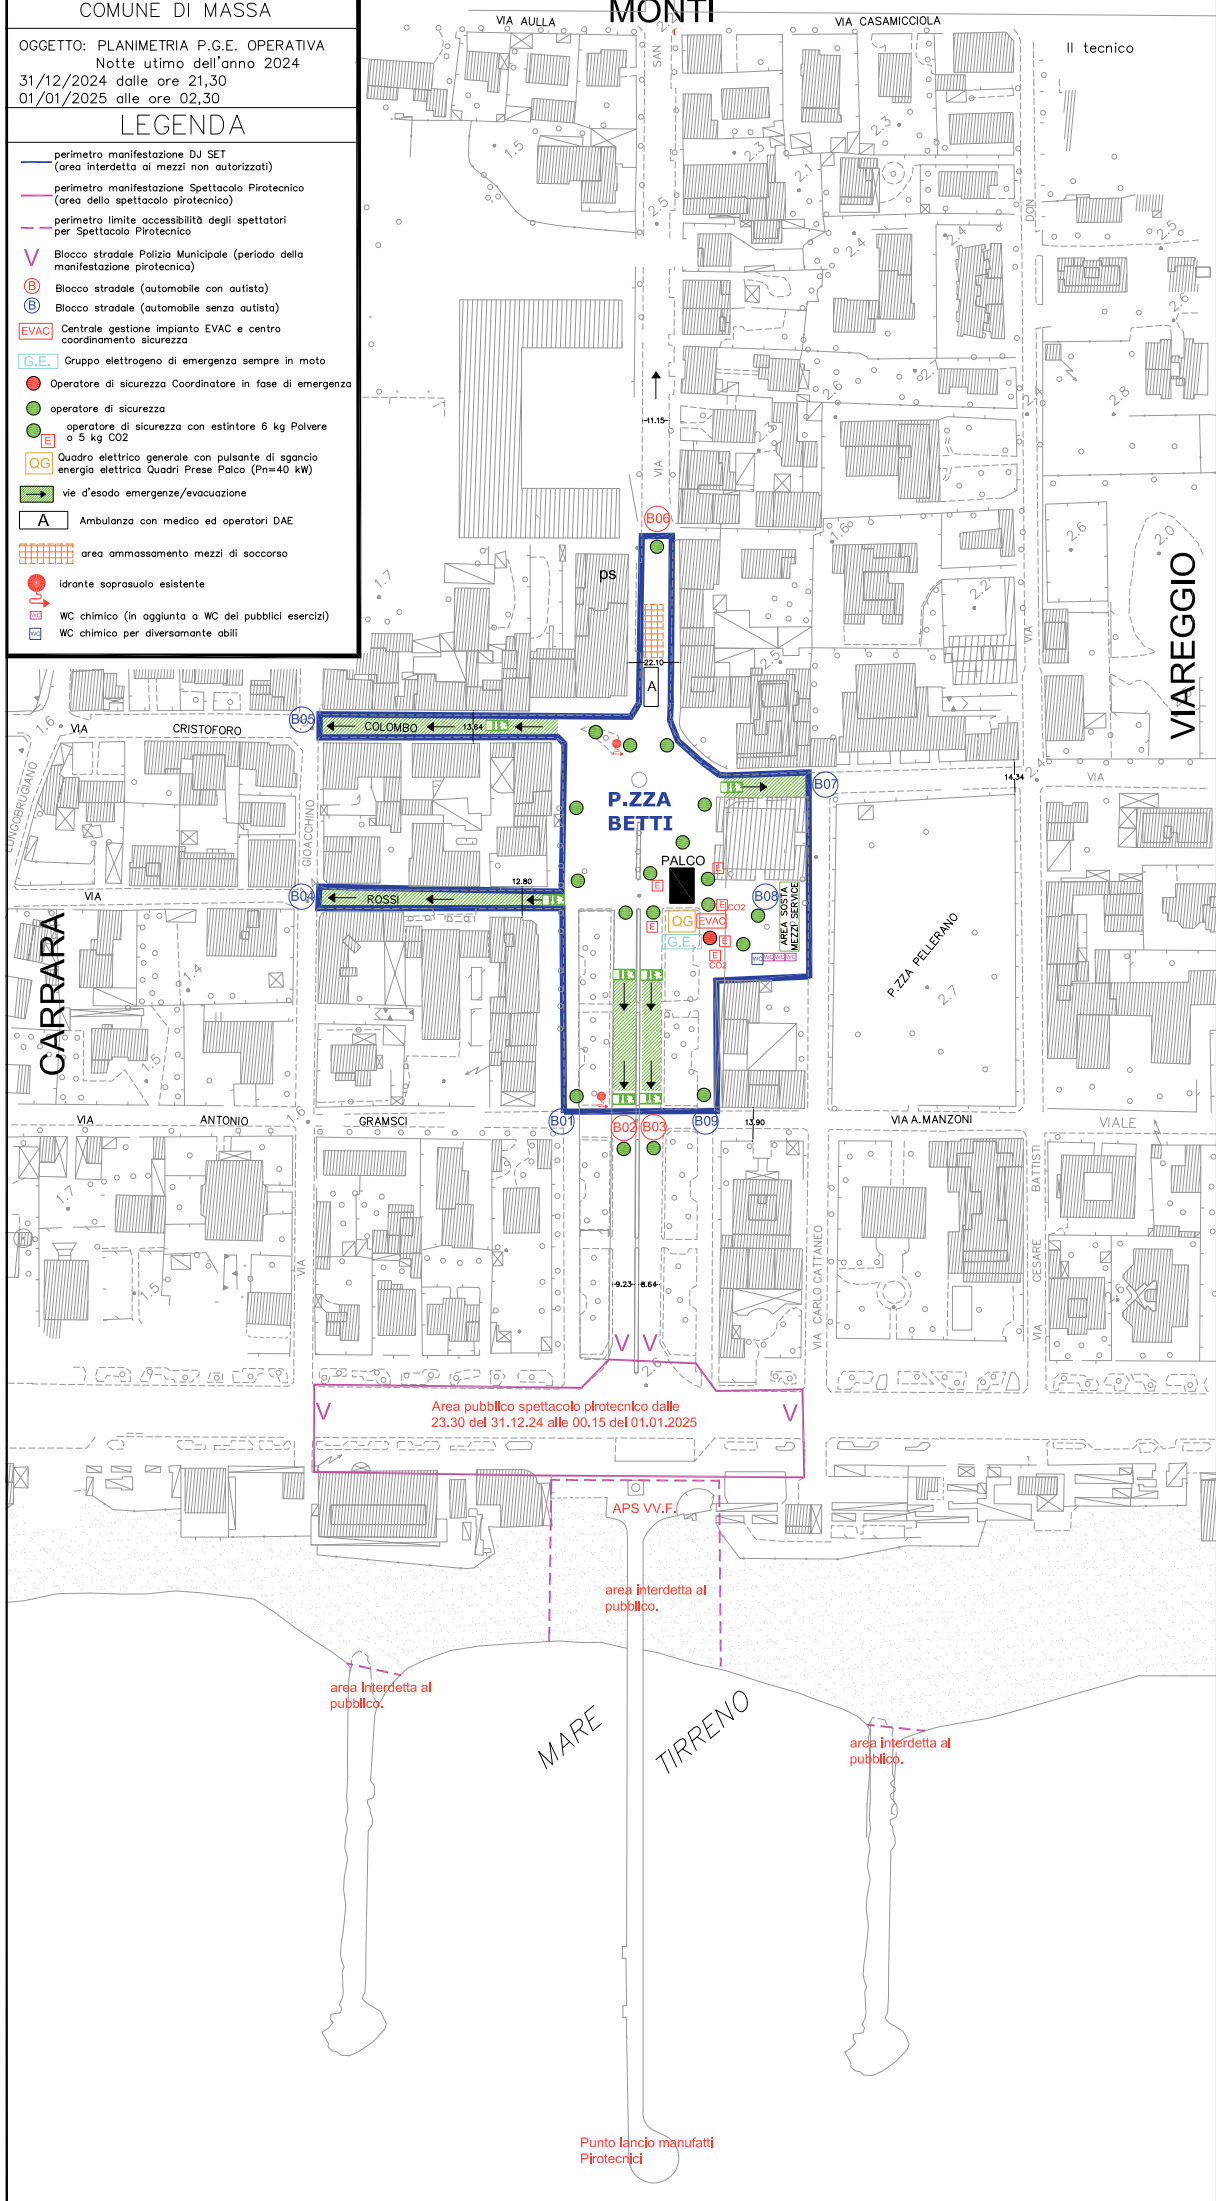

Punto lancio manufatti Pirotecnici